


II. Épület bruttó alapterülete: 119,54 m2

FI/01	előszoba	5,28 m²
FI/02	közlekedő	5,27 m²
FI/03	szoba	10,48 m²
FI/04	szoba	12,25 m²
FI/05	fürdő	5,59 m²
FI/06	szoba	11,21 m²
FI/07	fürdő	4,67 m²
FI/08	házt. h.	3,77 m²
FI/09	konyha-étkező	16,05 m²
FI/10	nappali	18,45 m²
Épület nettó alapterülete összesen:		93,02 m²
FI/11	terasz	22,06 m²

I. Épület bruttó alapterülete: 119,54 m2

FI/01	előszoba	5,28 m²
FI/02	közlekedő	5,27 m²
FI/03	szoba	10,48 m²
FI/04	szoba	12,25 m²
FI/05	fürdő	5,59 m²
FI/06	szoba	11,21 m²
FI/07	fürdő	4,67 m²
FI/08	házt. h.	3,77 m²
FI/09	konyha-étkező	16,05 m²
FI/10	nappali	18,45 m²
Épület nettó alapterülete összesen:		93,02 m²
FI/11	terasz	22,06 m²

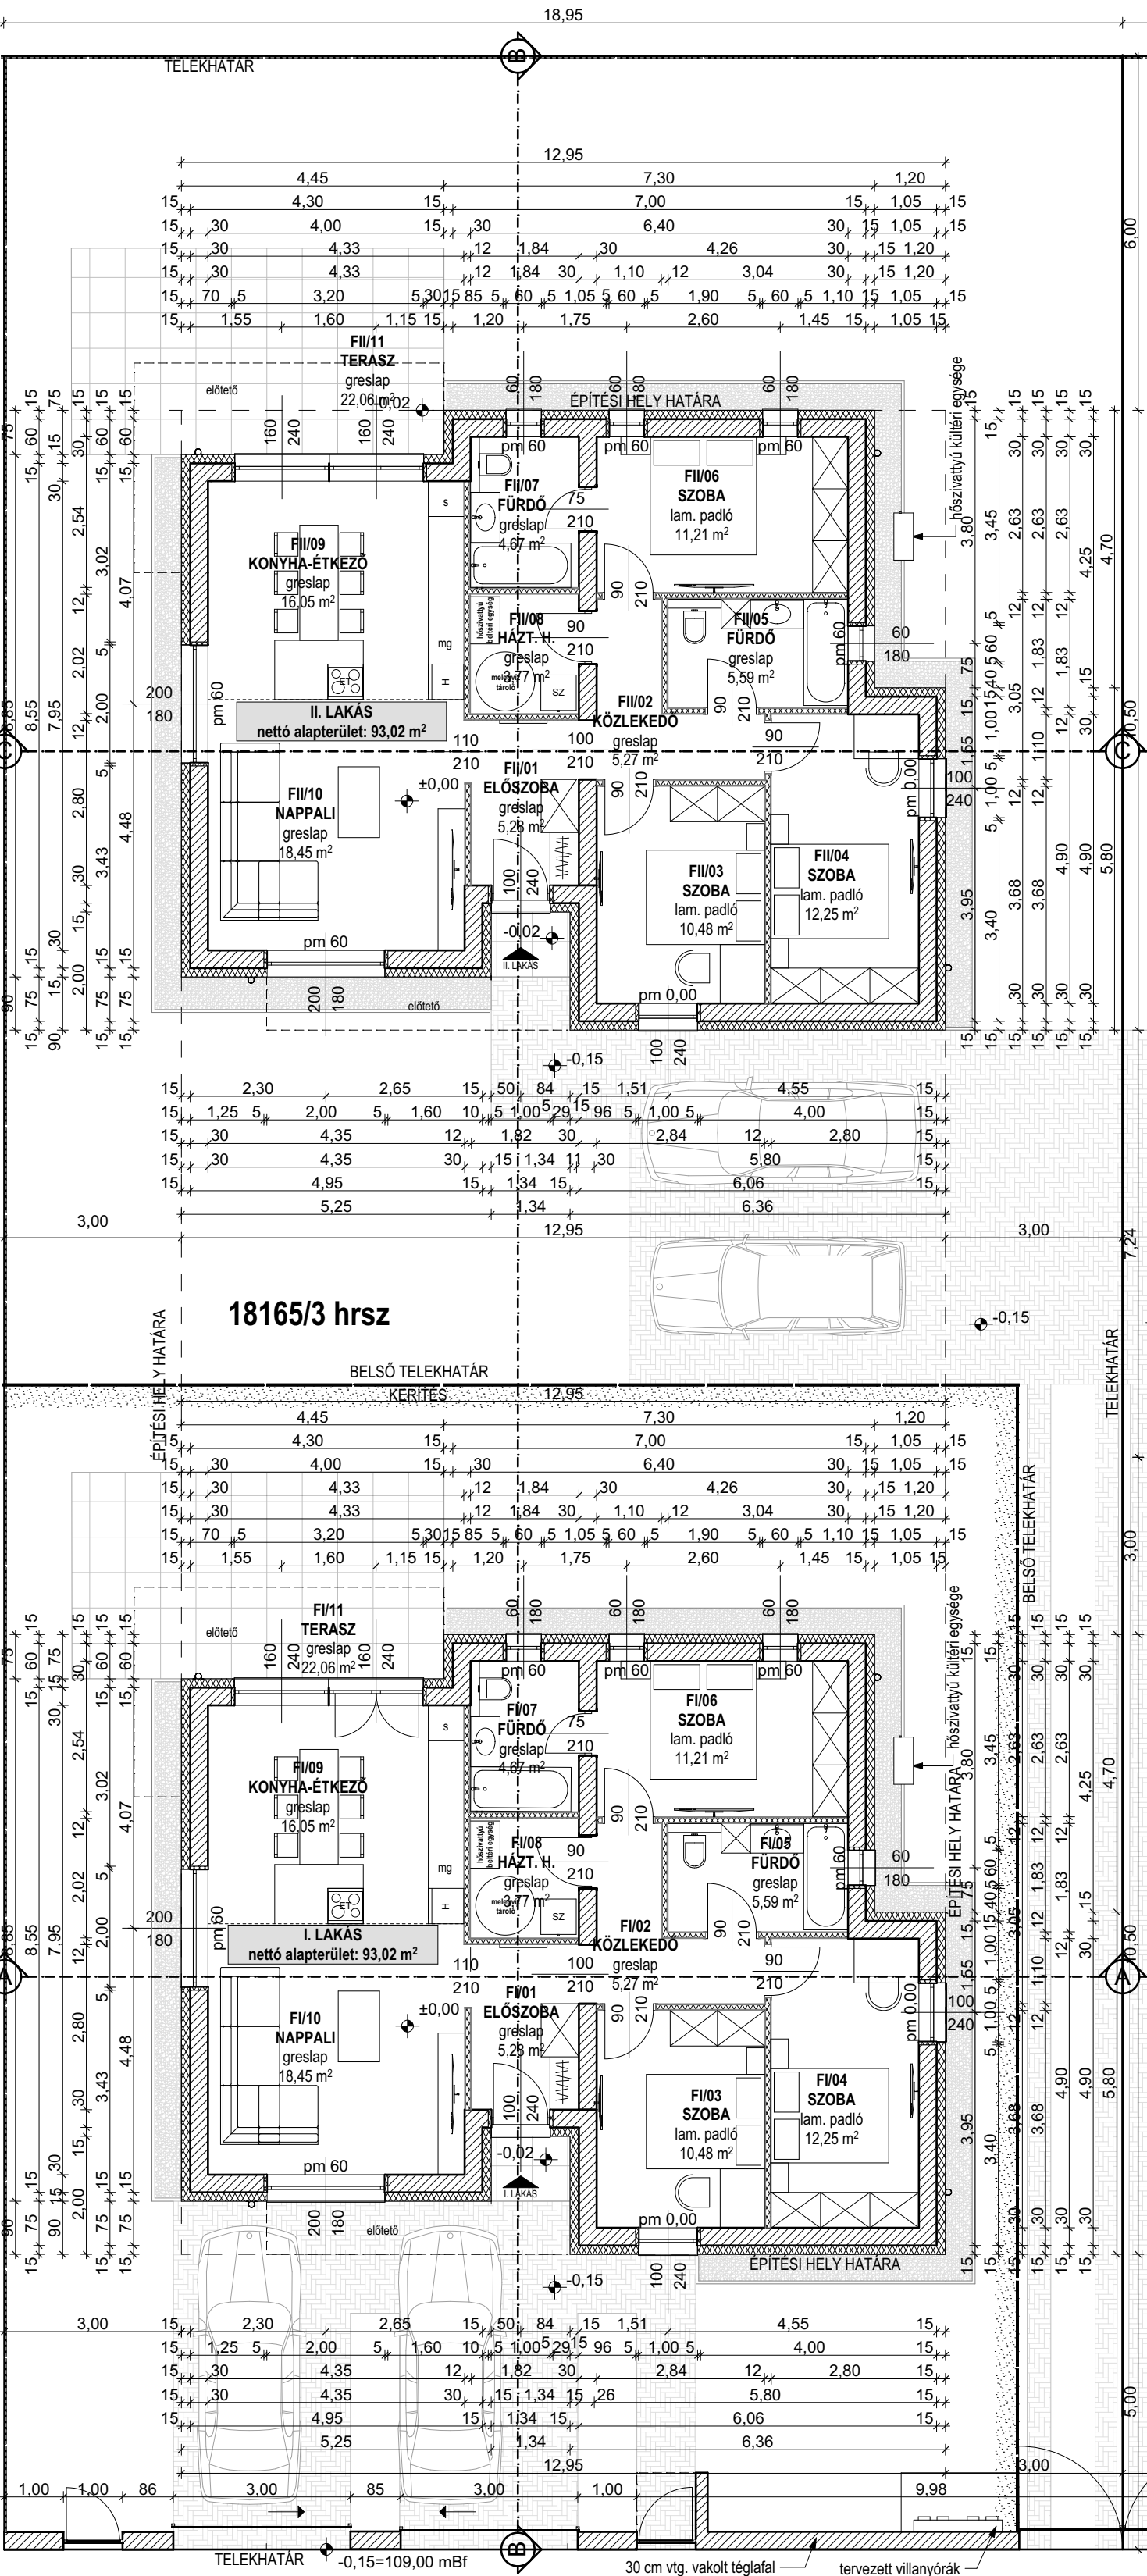

Anyagjelölés

- kibetonozott, vasalt zsalukő
- monolit vasbeton szerkezet
- PTH (vagy ezzel egyenértékű) falazat
- EPS hőszigetelés
- XPS hőszigetelés
- gipszkarton válaszfal
- YTONG falazat (attika)

Terv tárgya:	Székesfehérvár, Háromszéki u., hrsz: 18165/3. sz. alatti ingatlanokon építendő LAKÓÉPÜLETEK egyszerű bejelentési dokumentációja		É02
Rajz tárgya:	ALAPRAJZ M=1:100		
Építetők:	Natural Property Management Zrt. 8000 Székesfehérvár, Bárándi utca 22.		
Tervező:	Beniczky Szabolcs okl. építésmérnök, É 07-0318 8000 Székesfehérvár, Csillag G. Emil u. 1/a., I.sz. 4.		építész munkatárs: Balogh Ákos okl. építésmérnök
Dátum:	2025. március hó.		